


LOTES	TESTEDA	ÁREAS
1	30,00 m	1.000,00 m ²
2	29,00 m	1.000,00 m ²
3	24,00 m	1.000,00 m ²
4	20,00 m	1.000,00 m ²
5	18,00 m	1.000,00 m ²
6	15,00 m	1.000,00 m ²
7	15,00 m	1.000,00 m ²
8	16,00 m	1.000,00 m ²
9	23,50 m	1.300,00 m ²
10	26,00 m	1.000,00 m ²
11	19,00 m	1.000,00 m ²
12	18,00 m	1.000,00 m ²
13	18,00 m	1.000,00 m ²
14	18,00 m	1.000,00 m ²
15	23,00 m	1.000,00 m ²
16	24,00 m	1.000,00 m ²
17	40,00 m	1.000,00 m ²
18	52,00 m	1.000,00 m ²
19	25,50 m	1.000,00 m ²
20	32,00 m	1.000,00 m ²
21	108,65 m	2.300,00 m ²
Área Comum	variável	500,00 m ²
Servidão	2,00 m	100,00 m ²
Estrada	10,00 m	2.150,00 m ²
Lagoa	412,60 m	4.650,00 m ²
TOTAL	709,80 m	30.000,00 m ²

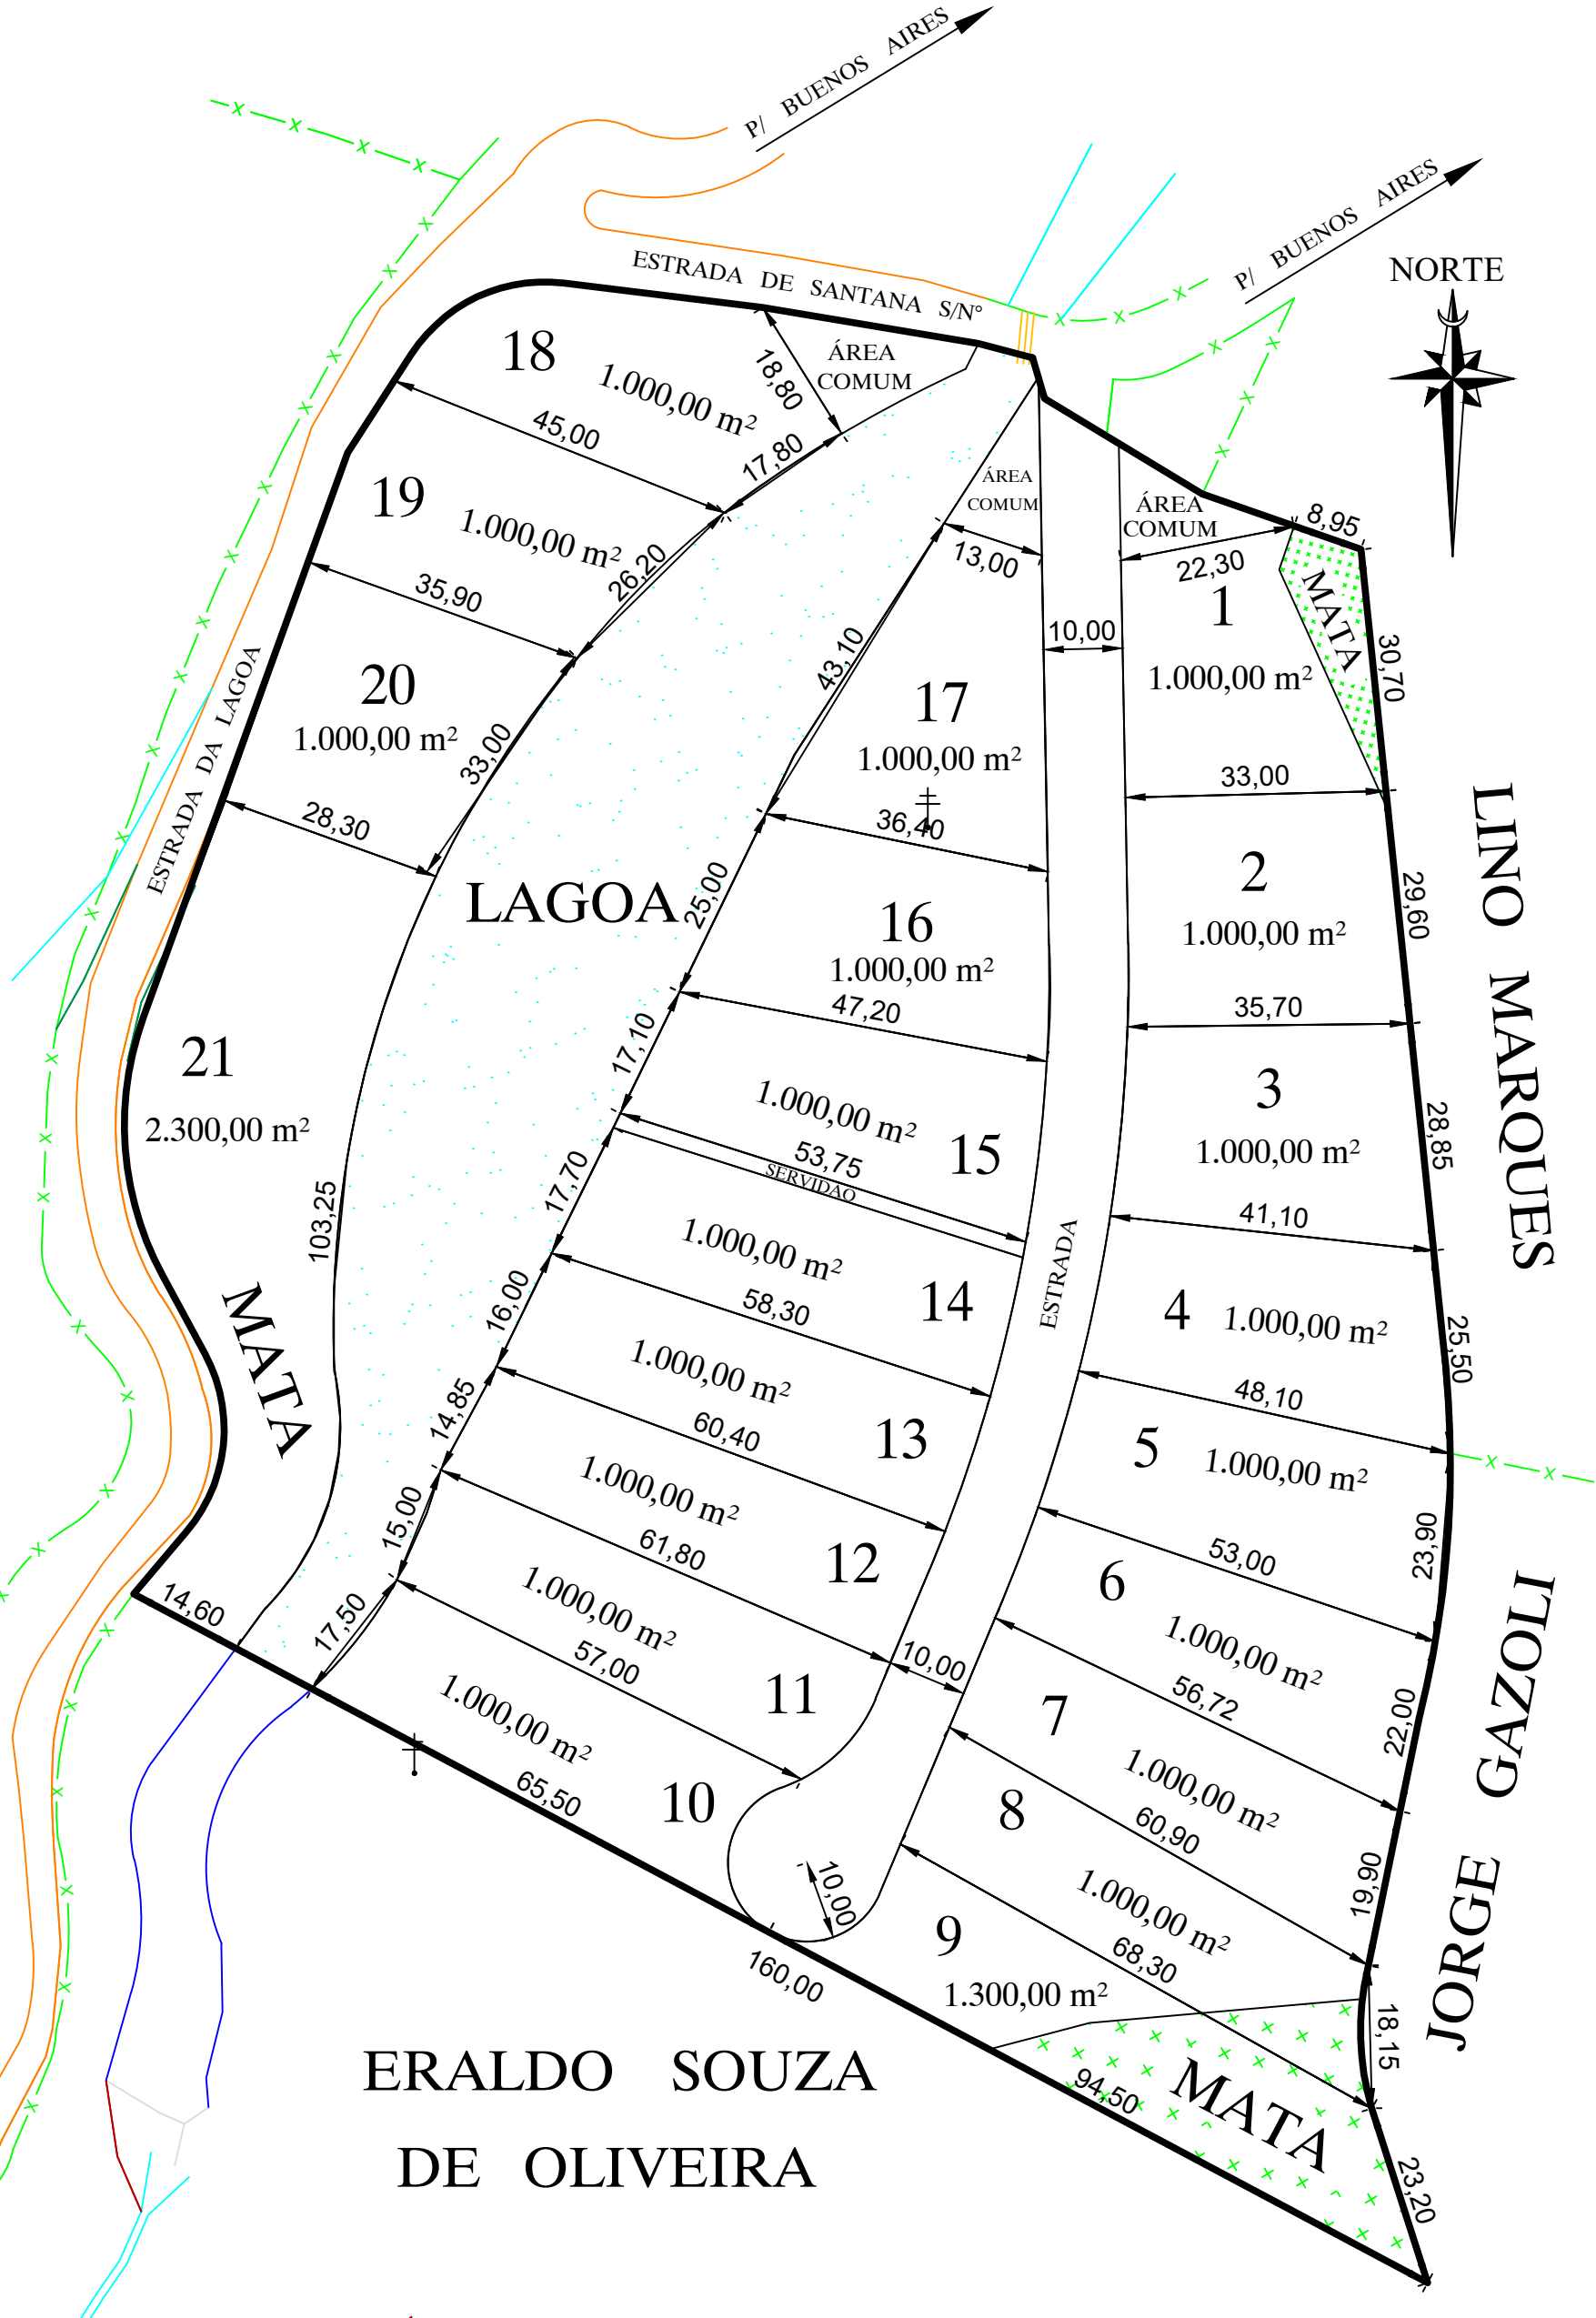

ERALDO SOUZA
DE OLIVEIRA